


OS JILEMNICE NOUZOV, ŘADOVÉ RD

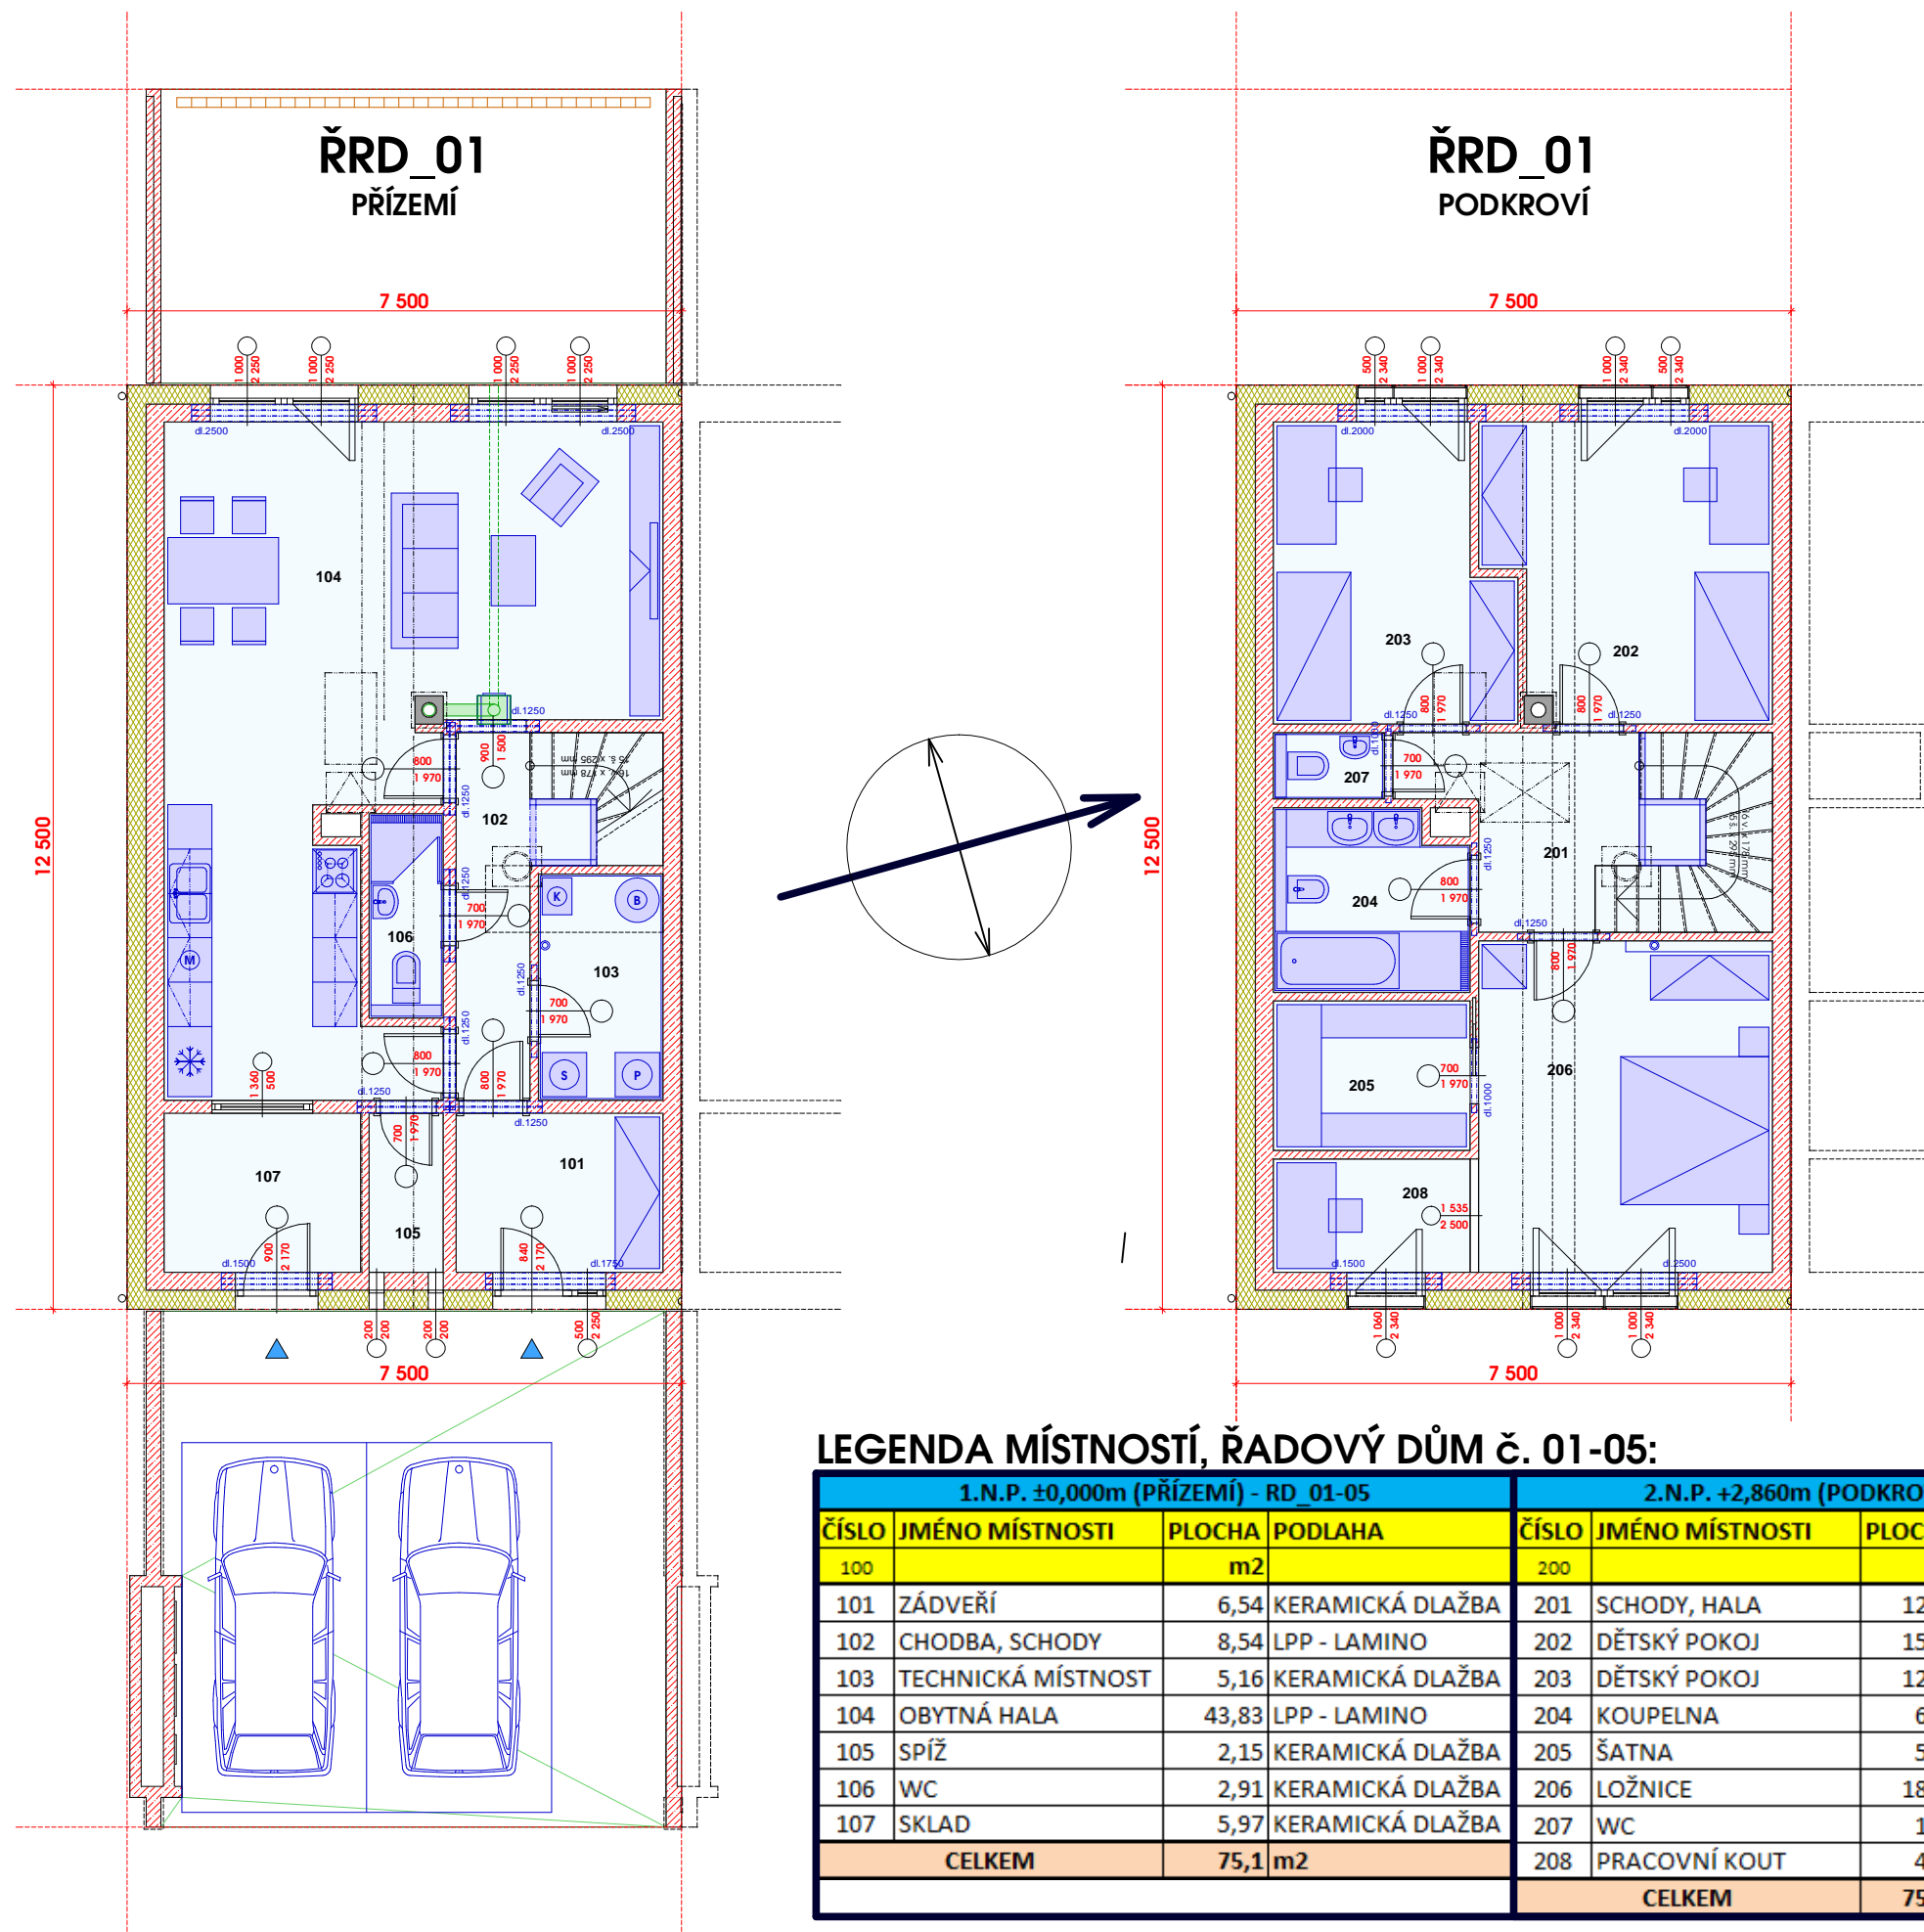

LEGENDA MÍSTNOSTÍ, ŘADOVÝ DŮM č. 01-05:

1.N.P. ±0,000m (PŘÍZEMÍ) - RD_01-05				2.N.P. +2,860m (PODKROVÍ) - RD_01-05			
ČÍSLO	JMÉNO MÍSTNOSTI	PLOCHA	PODLAHA	ČÍSLO	JMÉNO MÍSTNOSTI	PLOCHA	PODLAHA
100		m2		200		m2	
101	ZÁDVEŘÍ	6,54	KERAMICKÁ DLAŽBA	201	SCHODY, HALA	12,20	KERAMICKÁ DLAŽBA
102	CHODBA, SCHODY	8,54	LPP - LAMINO	202	DĚTSKÝ POKOJ	15,09	LPP - LAMINO
103	TECHNICKÁ MÍSTNOST	5,16	KERAMICKÁ DLAŽBA	203	DĚTSKÝ POKOJ	12,52	LPP - LAMINO
104	OBYTNÁ HALA	43,83	LPP - LAMINO	204	KOUPELNA	6,32	KERAMICKÁ DLAŽBA
105	SPIŽ	2,15	KERAMICKÁ DLAŽBA	205	ŠATNA	5,37	KERAMICKÁ DLAŽBA
106	WC	2,91	KERAMICKÁ DLAŽBA	206	LOŽNICE	18,31	LPP - LAMINO
107	SKLAD	5,97	KERAMICKÁ DLAŽBA	207	WC	1,35	KERAMICKÁ DLAŽBA
CELKEM		75,1	m2	208	PRACOVNÍ KOUT	4,34	LPP - LAMINO
				CELKEM		75,50	m2